



ΕΦΗΜΕΡΙΣ ΤΗΣ ΚΥΒΕΡΝΗΣΕΩΣ

ΤΗΣ ΕΛΛΗΝΙΚΗΣ ΔΗΜΟΚΡΑΤΙΑΣ

ΤΕΥΧΟΣ ΤΕΤΑΡΤΟ **Αρ. Φύλλου 1055**

28 Σεπτεμβρίου 2005

ΠΕΡΙΕΧΟΜΕΝΑ

ΑΠΟΦΑΣΕΙΣ

ΑΠΟΦΑΣΕΙΣ

Αριθ. 10776 (1)

Καθορισμός Χερσαίας Ζώνης Χρυσομηλιάς Φούρνων με σκοπό την εξομοίωσή της με ζώνη λιμένα.

Ο ΓΕΝΙΚΟΣ ΓΡΑΜΜΑΤΕΑΣ ΤΗΣ ΠΕΡΙΦΕΡΕΙΑΣ ΒΟΡΕΙΟΥ ΑΙΓΑΙΟΥ

Έχοντας υπόψη:

1. Τις διατάξεις του ν. 2503/97 (ΦΕΚ 117Α΄) «Διοίκηση, οργάνωση, στελέχωση της Περιφέρειας, ρύθμιση θεμάτων για την τοπική αυτοδιοίκηση και άλλες διατάξεις».

2. Τις διατάξεις των άρθρων 28 και 21 του ν. 2971/2001 «περί αιγιαλού, παραλίας και άλλων διατάξεων» (ΦΕΚ 285 Α΄)

3. Την υπ' αριθμ. 1006629/836/Β0010/11.2.2000 απόφαση του Υπουργού Οικονομικών με θέμα «Καθορισμός ορίων αιγιαλού και παραλίας στη θέση ''Οικισμός Χρυσομηλιά'' Φούρνων Ικαρίας Νομαρχίας Σάμου».

4. Την υπ' αριθμ. 1028241 π.ε/2729 π.ε./Β0010/13.4.2005 ΚΥΑ των Υπουργών Εμπορικής Ναυτιλίας και Οικονομίας και Οικονομικών με θέμα «Καθορισμός χώρων που εξομοιώνονται με ζώνη λιμένα»

5. Την υπ' αριθμ. 27/13.4.2005 ομόφωνη απόφαση της Λιμενικής Επιτροπής του Λιμενικού Ταμείου Ν. Σάμου με την οποία εγκρίνεται το προτεινόμενο σχέδιο καθορισμού Χερσαίας Ζώνης Χρυσομηλιάς Φούρνων με σκοπό την εξομοίωσή της με ζώνη λιμένα και ζητείται η σύμφωνη γνώμη του Υπουργείου Εμπορικής Ναυτιλίας και του Υπουργείου Οικονομικών.

6. Το από Απρίλιο 2005 τοπογραφικό διάγραμμα του τοπογράφου μηχανικού Ιωάννη Κληρονομάκη, στο οποίο εικονίζονται τα όρια των χώρων που πρόκειται να εξομοιωθούν με ζώνη λιμένα και συνοδεύει την παραπάνω πράξη της Λιμενικής Επιτροπής Σάμου.

7. Το υπ' αριθμ 1058313/4304/Β0010/17.6.2005 έγγραφο του Υπουργείου Οικονομίας και Οικονομικών με το οποίο παρέχεται σύμφωνη γνώμη για την ανωτέρω εξομοίωση.

8. Το υπ' αριθμ 8116.3/Φ.35/06/05/8.8.2005 έγγραφο του Υπουργείου Εμπορικής Ναυτιλίας, με το οποίο παρέχεται σύμφωνη γνώμη για την ανωτέρω εξομοίωση

9. Το υπ' αριθμ. πρωτ. 604/3.6.2005 έγγραφο της Κτηματικής Υπηρεσίας Σάμου, αποφασίζουμε:

Εγκρίνουμε την υπ' αριθμ. 27/13.4.2005 απόφαση της Λιμενικής Επιτροπής του Λιμενικού Ταμείου Ν. Σάμου με θέμα «Καθορισμός Χερσαίας Ζώνης Χρυσομηλιάς Φούρνων με σκοπό την εξομοίωσή της με ζώνη λιμένα», καθώς και το από Απρίλιο 2005 συνημμένο σχετικό τοπογραφικό διάγραμμα στο οποίο χαράσσονται τα όρια του χώρων που εξομοιωνονται με ζώνη λιμένα.

Η απόφαση αυτή μαζί με την υπ' αριθμ. 27/13.4.2005 απόφαση της Λιμενικής Επιτροπής Σάμου και το ανωτέρω τοπογραφικό διάγραμμα να δημοσιευθούν στην Εφημερίδα της Κυβερνήσεως.

Μυτιλήνη, 16 Σεπτεμβρίου 2005

Ο Γενικός Γραμματέας Περιφέρειας
ΣΕΡΓΙΟΣ - ΣΠΥΡΙΔΩΝ ΤΣΙΦΤΗΣ

ΠΡΑΞΗ ΑΡΙΘΜ.: 27 / 2005
ΛΙΜΕΝΙΚΟ ΤΑΜΕΙΟ ΝΟΜΟΥ ΣΑΜΟΥ
ΑΡΙΘΜΟΣ ΜΕΛΩΝ ΚΑΤΑ ΝΟΜΟ: 9

Στην Σάμο σήμερα 13 Απριλίου 2005, η Λιμενική Επιτροπή Νομού Σάμου συγκεντρώθηκε στα γραφεία της, ύστερα από την αριθμ.: 570 /11.4.2005 έγγραφη πρόσκληση του κου Προέδρου της, για συνεδρίαση και ώρα 17.00 μ.μ.

Στην συνεδρίαση ήταν παρόντες: Νικόλαος Κατρακάζος, Πρόεδρος, Διαμαντής Μπονοφάς, Αντιπρόεδρος, Ευφροσύνη Γκόγκου - Βογιατζή, Σταμάτης Τσολακάκης, Γεώργιος Ανδρίτσος, Κωνσταντίνος Θρασυβούλου, ΜΕΛΗ.

Απόντες: Θωμάς Παλαμάρης, Παγωνίτσα Σεχιώτη, Αλέξανδρος Λυμπέρης, ΜΕΛΗ.

Στην συνεδρίαση ήταν παρούσα και η κα Ανθούσα Μυτιληνού, σαν Γραμματέας.

Όταν βρέθηκε σε απαρτία η Επιτροπή, ο Πρόεδρος φέρνει για συζήτηση το θέμα που αναφέρεται στην πρόσκληση:

«Καθορισμός Χερσαίας Ζώνης Χρυσομηλιάς Φούρνων με σκοπό την εξομοίωση της με ζώνη λιμένα»

Ο Πρόεδρος είπε:

Στη θέση Χρυσομηλιά Φούρνων έχει γίνει γεωγραφικός καθορισμός αιγιαλού και παραλίας με την αριθ. 1006629/836/Β0010/11.2.2000 Απόφαση Υπουργείου Οικονομικών (ΦΕΚ 112Δ΄/2000).

Σας καταθέτω αντίγραφο του ήδη εγκεκριμένου τοπογραφικού διαγράμματος του προαναφερόμενου καθορισμού, στο οποίο σχεδιάστηκε με πράσινο χρώμα η πολυγωνική της προτεινόμενης Χερσαίας Ζώνης. Στο ίδιο διάγραμμα φαίνονται: Με κόκκινο χρώμα η πολυγωνική του αιγιαλού και με κίτρινο χρώμα η πολυγωνική της παραλίας.

Σύμφωνα με το άρθρ. 28 «Καθορισμός χώρων που εξομοιώνονται με ζώνη λιμένα» του ν. 2971/19.12.2001 (ΦΕΚ 285 τ.Α΄), ο καθορισμός των χώρων που εξομοιώνονται με ζώνη λιμένα καθορίζεται με απόφαση του οικείου φορέα διοίκησης και εκμετάλλευσης λιμένα κατόπιν σύμφωνης γνώμης του Υπουργείου Εμπορικής Ναυτιλίας και του Υπουργείου Οικονομικών.

Ο καθορισμός του ανωτέρω ορίου γίνεται με πράσινη γραμμή σε αντίγραφο του διαγράμματος καθορισμού του αιγιαλού. Το διάγραμμα θεωρείται για την ακρίβεια της αποτύπωσης από τη Δ/νση Τεχνικών Υπηρεσιών της Νομ/κής Αυτ/σης.

Η περιγραφή της οριοθετούμενης χερσαίας ζώνης, με επεξήγηση των χρησιμοποιηθέντων σταθερών οροθετικών σημείων (που έχουν εξασφαλιστεί ΚΑΙ με την ένταξη τους στο Κρατικό Τριγωνομετρικό Δίκτυο ΕΓΣΑ 87) φαίνεται στον παρακάτω πίνακα:

ΚΟΡΥΦΕΣ ΧΕΡΣΑΙΑΣ ΖΩΝΗΣ

α/α	Κωδικός	Χ (ΕΓΣΑ)	Υ (ΕΓΣΑ)	Περιγραφή
1	Α	721154,3	4167134,8	Ορόσημο
2	Β	721160,0	4167139,5	Γωνία τοίχου
3	Γ	721161,8	4167137,3	Τοίχος κτιρίου απέχων 1,10 μ από Δ
4	Δ	721160,9	4167136,6	Γωνία κτιρίου
5	Ε	721165,2	4167132,4	Γωνία κτιρίου
6	Ζ	721165,5	4167132,7	Τοίχος κτιρίου απέχων 0, 37 μ από Ε
7	Η	721169,2	4167128,1	Τοίχος κτιρίου απέχων 0, 86 μ από Θ
8	Θ	721168,5	4167127,5	Γωνία κτιρίου
9	Ι	721171,2	4167124,2	Γωνία κτιρίου
10	Κ	721171,8	4167124,8	Τοίχος κτιρίου απέχων 0, 90 μ από Ι
11	Λ	721174,6	4167121,3	Τοίχος κτιρίου απέχων 0, 67 μ από Μ
12	Μ	721174,1	4167120,8	Γωνία κτιρίου
13	Ν	721176,9	4167117,7	Γωνία κτιρίου
14	Ξ	721177,3	4167118,0	Τοίχος κτιρίου απέχων 0, 48 μ από Ν
15	Ο	721178,9	4167116,0	Τοίχος κτιρίου απέχων 0, 37 μ από Π
16	Π	721178,6	4167115,7	Γωνία κτιρίου
17	Ρ	721186,5	4167106,5	Ορόσημο
18	Σ	721187,0	4167051,0	Ορόσημο
19	Τ	721185,7	4166992,9	Ορόσημο
20	Υ	721162,7	4166991,8	Ορόσημο

Η πολυγωνική οριογραμμή της χερσαίας ζώνης αποτελείται αποκλειστικά από ευθύγραμμα τμήματα, οι κορυφές των οποίων φαίνονται στον παραπάνω πίνακα.

Στην οριοθετούμενη ζώνη λιμένα δεν περιλαμβάνονται καθ' ολοκληρία (ή τμήματα) ιδιοκτησίες (αγροτεμάχια ή οικόπεδα) ή κτίσματα ιδιωτών, σύμφωνα με την αριθ. Πρωτ.: 683/8.4.2005 βεβαίωση του Δημάρχου Φούρνων και η γραμμή της χερσαίας ζώνης δεν τέμνει κτίσματα ανήκοντα σε ιδιώτες.

Δεν έχει υπαχθεί στη χερσαία ζώνη, δάσος ή δασική έκταση, σύμφωνα με την αριθ. Πρωτ.: 436/ 15.4.2005 βεβαίωση της Δ/νσης Δασών Σάμου.

Η οριογραμμή της χερσαίας ζώνης περιλαμβάνει τουλάχιστον τον αιγιαλό και σε καμία περίπτωση δεν χαράχθηκε εσώτερα αυτού.

Οι γνώμες των ανωτέρω αναφερόμενων φορέων παρέχονται μέσα σε τρεις (3) μήνες από τη λήψη σχεδίου απόφασης του αρμόδιου φορέα διοίκησης και εκμετάλλευσης λιμένα, που συνοδεύεται από το οικείο τοπογραφικό διάγραμμα. Σε περίπτωση που η πιο πάνω τρίμηνη προθεσμία περάσει άπρακτη, ο καθορισμός του ορίου της χερσαίας ζώνης με σκοπό την εξομοίωση της με ζώνη λιμένα, γίνεται και χωρίς τις άνω γνώμες. Η απόφαση του φορέα διοίκησης και εκμετάλλευσης λιμένα εγκρίνεται από το Γενικό Γραμματέα της Περιφέρειας και δημοσιεύεται στην Εφημερίδα της Κυβερνήσεως μαζί με το διάγραμμα.

Σας παρακαλώ ν' αποφασίσετε σχετικά.

Η Λιμενική Επιτροπή αφού άκουσε τον Πρόεδρό της να λέει τ' ανωτέρω, έχουσα υπόψη της, το άρθρο 28 του


ν. 2971/19.12.2001 (ΦΕΚ 285 τ.Α΄) και το εγκεκριμένο τοπογραφικό διάγραμμα καθορισμού Αιγιαλού και Παραλίας Χρυσομηλιάς Φούρνων, αποφασίζει ομόφωνα,


Εγκρίνει το προτεινόμενο σχέδιο καθορισμού της Χερσαίας Ζώνης Χρυσομηλιάς Φούρνων με σκοπό την εξομοίωση της με ζώνη λιμένα και ζητά τη σύμφωνη γνώμη του Υπουργείου Εμπορικής Ναυτιλίας και του Υπουργείου Οικονομικών.

ΓΙΑ ΤΗ ΛΙΜΕΝΙΚΗ ΕΠΙΤΡΟΠΗ

Ο ΠΡΟΕΔΡΟΣ

ΝΙΚΟΛΑΟΣ ΚΑΤΡΑΚΑΖΟΣ

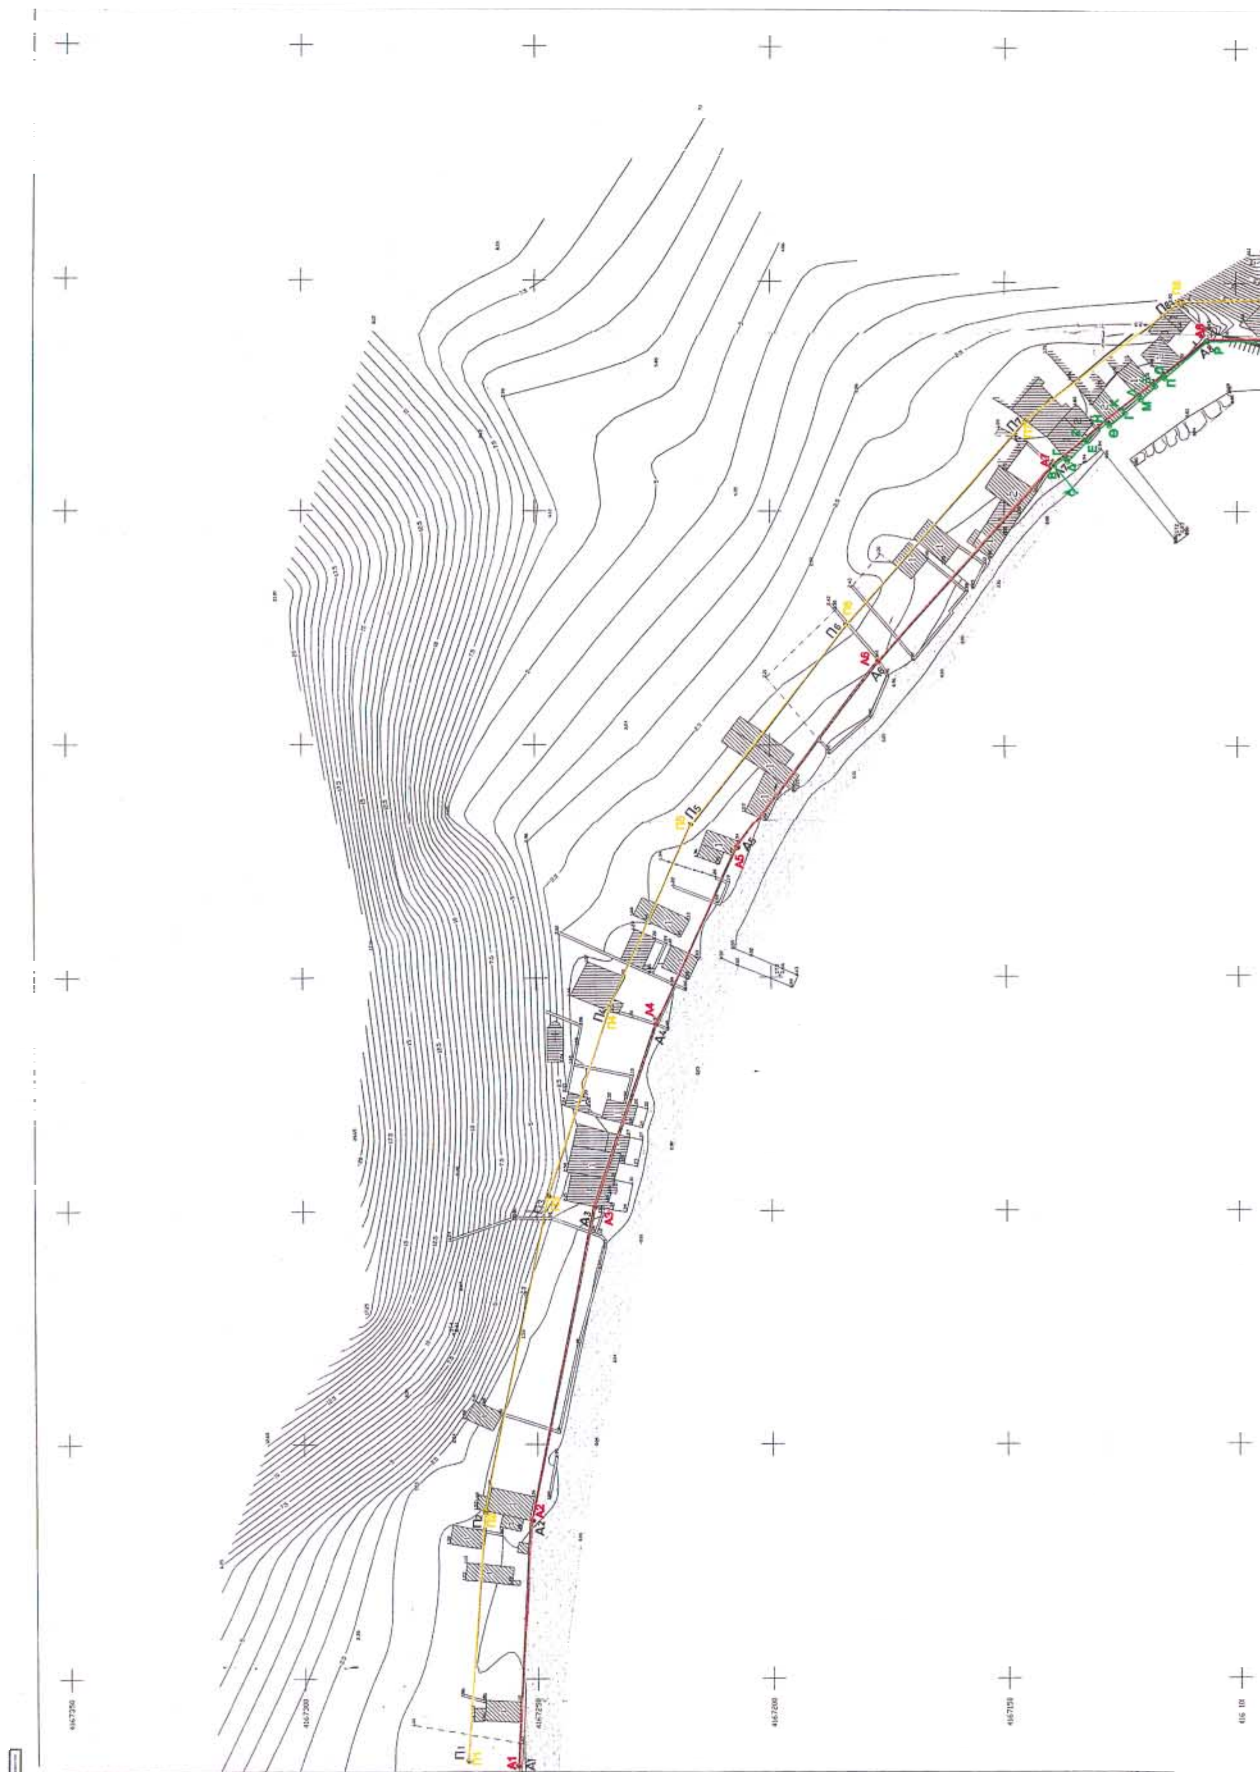

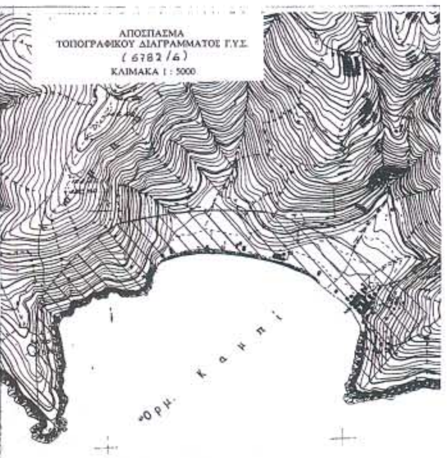

ΤΟΠΟΓΡΑΦΙΚΟ ΔΙΑΓΡΑΜΜΑ
ΚΑΘΟΡΙΣΜΟΥ ΟΡΙΩΝ ΑΙΓΙΑΛΟΥ ΚΑΙ ΠΑΡΑΛΙΑΣ

Αρμοδια Υπηρεσια : ΚΤΗΜΑΤΙΚΗ ΥΠΗΡΕΣΙΑ ΣΑΜΟΥ
Περιοχη : ΧΡΥΣΟΜΗΛΙΑ
Κοινοτητα : ΦΟΥΡΝΩΝ
Επαρχια : ΙΚΑΡΙΑΣ
Νομος : ΣΑΜΟΣ

πιν 2/2

ΜΕΛΕΤΗ : ΑΠΟΤΥΠΩΣΗ ΠΑΡΑΛΙΑΚΗΣ ΖΩΝΗΣ ΓΙΑ ΤΟΝ ΚΑΘΟΡΙΣΜΟ ΓΡΑΜΜΗΣ ΑΙΓΙΑΛΟΥ ΙΚΑΡΙΑΣ–ΦΟΥΡΝΩΝ
ΜΕΛΕΤΗΤΗΣ : ΧΡΙΣΤΟΦΟΡΟΣ ΒΕΙΝΟΓΛΟΥ
Καλλιδρομιου 49 106 81 Αθηνα
Τηλ. 3817315 3833586 Fax 3806245

Τριγωνομετρικη εξαρτηση : ΚΡΑΤΙΚΟ ΔΙΚΤΥΟ
Υψομετρικη εξαρτηση : ΚΡΑΤΙΚΟ ΔΙΚΤΥΟ
Υψομετρικη αφετηρια : ΜΕΣΗ ΣΤΑΘΜΗ ΘΑΛΑΣΣΑΣ
Προβολικο Συστημα : ΕΓΣΑ 87

ΚΛΙΜΑΚΑ : 1:500 ΙΣΟΔΙΑΣΤΑΣΗ : 0.50 m

... 29/4/1999 ... Κ. ... ΣΑΜΟΥ — Ελεγχθηκε για την ακριβεια της αποτυπωσης κατα το εφικτο — Αθηνα, Ιουνιος 1997 Χ. ΒΕΙΝΟΓΛΟΥ

ΧΡΙΣΤΟΦΟΡΟΣ ΑΘ. ΒΕΙΝΟΓΛΟΥ
ΔΙΠΛΩΜ. ΑΓΡΟΝ. ΤΟΠΟΓΡΑΦΟΣ ΜΗΧΑΝΙΚΟΣ
ΕΘΝΙΚΟΥ ΜΕΤΣΟΒΙΟΥ ΠΟΛΥΤΕΧΝΕΙΟΥ
ΖΑΪΜΗ 8 - ΑΘΗΝΑ 106 82

ΥΠΟΜΝΗΜΑ : Το παρον τοπογραφικο διαγραμμα συνοδευει την απο 29/4/1999 εκθεση καθορισμου Αιγιαλου και Παραλιας της επιτροπης καθορισμου Αιγιαλου και Παραλιας (αρθρο 106 ΠΔ 284/1988)

(κοκκινη) οριογραμμη Αιγιαλου Α1–Α13
(κιτρινη) οριογραμμη Παραλιας Π1–Π12


Αποφαινεται οτι δεν υφισταται παλαιος αιγιαλος και οτι στη ζωνη αιγιαλου και παραλιας υπαρχουν κτισματα τα οποια δεν εξαιρουνται

Η Επιτροπη

Ο Προεδρος — Τα Μελη

ΣΥΝΤΕΤΑΓΜΕΝΕΣ ΚΟΡΥΦΩΝ ΠΟΛΥΓΩΝΙΚΗΣ ΑΙΓΙΑΛΟΥ ΚΑΙ ΠΑΡΑΛΙΑΣ
ΠΕΡΙΟΧΗ ΧΡΥΣΟΜΗΛΙΑΣ Ν. ΦΟΥΡΝΩΝ ΝΟΜΟΥ ΣΑΜΟΥ

Α/Α	X	Y	Α/Α	X	Y
Α1	720881.20	4167254.00	Π1	720881.50	416726[illegible].0
Α2	720933.50	4167251.50	Π2	720956.50	4167261.5
Α3	721001.00	4167238.00	Π3	721003.40	4167247.5
Α4	721039.70	4167224.00	Π4	721044.20	4167234.0
Α5	721077.80	4167207.00	Π5	721082.20	4167216.5
Α6	721117.50	4167176.50	Π6	721125.00	4167183.5
Α7	721160.00	4167139.50	Π7	721169.50	4167145.5
Α8	721186.50	4167106.50	Π8	721196.00	4167111.5
Α9	721187.00	4167051.00	Π9	721198.00	4167069.0
Α10	721185.70	4166992.90	Π10	721196.50	4166991.0
Α11	7211[illegible]77.5	4166960.5	Π11	721189.00	4166964.5
Α12	7211[illegible]70.5	4166954.5	Π12	721202.00	4166961.5
Α13	7211[illegible]97.5	41669[illegible].5			

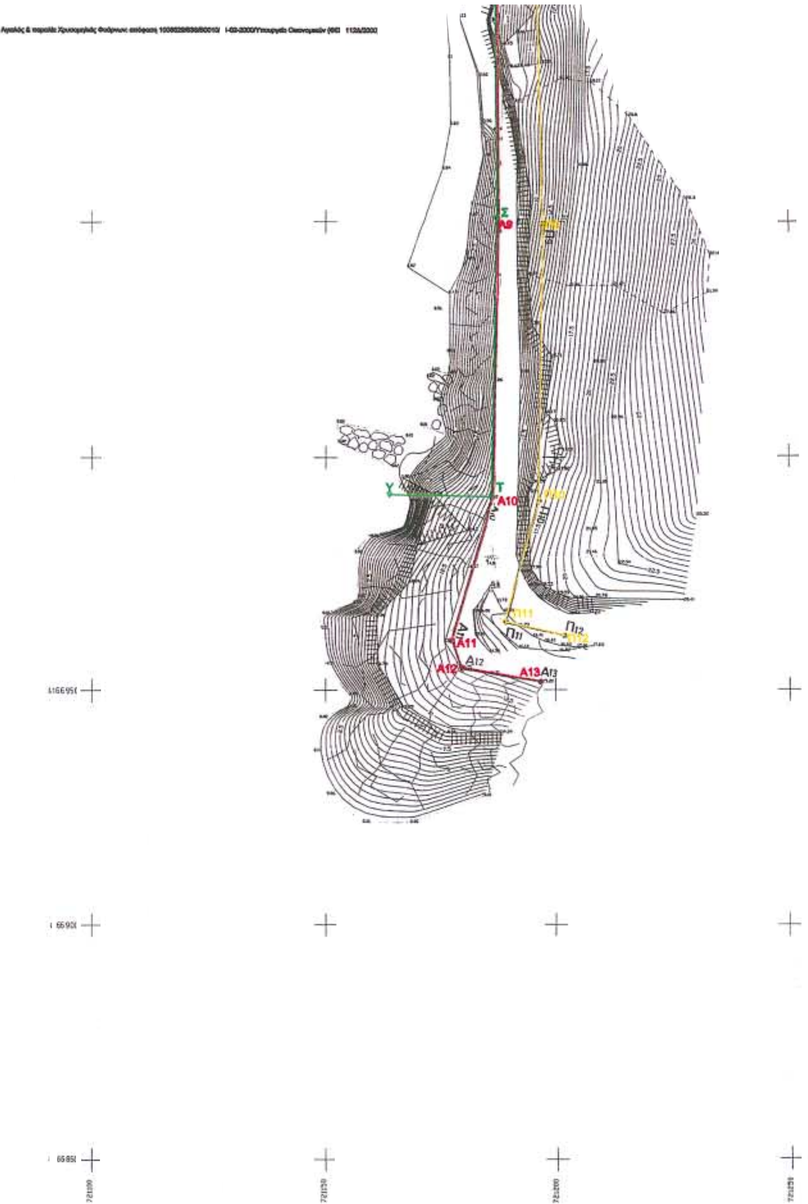

Χερσαία Ζώνη

ΑΠΟΣΠΑΣΜΑ ΧΑΡΤΗ ΕΥΡΥΤΕΡΗΣ ΠΕΡΙΟΧΗΣ

ΥΠΟΜΝΗΜΑ ΣΥΜΒΟΛΩΝ

Σύμβολο	Περιγραφή	Σύμβολο	Περιγραφή
△	Ορόσημο κορυφής οριογραμμής χερσαίας ζώνης από σκυρόδεμα (βάθρο)		
Έγχρωμες γραμμές			
(κόκκινη γραμμή)	γραμμή αιγιαλού		
(κίτρινη γραμμή)	γραμμή παραλίας		
(γαλάζια γραμμή)	γραμμή χερσαίας ζώνης		

ΠΑΡΑΤΗΡΗΣΕΙΣ – ΕΠΙΣΗΜΑΝΣΕΙΣ

— Η χερσαία ζώνη οριοθετείται αποκλειστικά από ευθύγραμμα τμήματα οι κορυφές των οποίων είναι ενταγμένες στο κρατικό τριγωνομετρικό δίκτυο (ΕΓΣΑ87) (άρα και πλήρως εξασφαλισμένες) και η περιγραφή της θέσης αυτών παρουσιάζεται στον αντίστοιχο πίνακα.

— Όπου η χερσαία ζώνη οριοθετείται από ορόσημα τοποθετούνται βάθρα από σκυρόδεμα.

— Εντός της χερσαίας ζώνης ΔΕΝ περιλαμβάνονται καθ' ολοκληρίαν (ή τμήματα) ιδιοκτησίες (αγροτεμάχια ή οικόπεδα) ή κτίσματα ιδιωτών, σύμφωνα με την αριθμόν 683/8-04-2005 βεβαίωση του Δημάρχου Φούρνων.

— Η γραμμή της χερσαίας ζώνης δεν τέμνει κτίσματα ανήκοντα σε ιδιώτες.

— Δεν έχει υπαχθεί στην χερσαία ζώνη δάσος ή δασική έκταση σύμφωνα με την αριθμόν 436/15-04-2005 βεβαίωση της Δασικής Υπηρεσίας Σάμου.

ΘΕΣΜΟΘΕΤΗΣΗ ΓΡΑΜΜΩΝ ΑΙΓΙΑΛΟΥ ΚΑΙ ΠΑΡΑΛΙΑΣ

Όνομα	Πινακίδα	Απόφαση	ΦΕΚ
Χρυσομηλιά Φούρνων		1006629/836/Β0010/11-02-2000/ Υπουργείο Οικονομικών	112Δ / 2000

ΚΟΡΥΦΕΣ ΧΕΡΣΑΙΑΣ ΖΩΝΗΣ

α/α	Κωδικός	Χ (ΕΓΣΑ)	Υ (ΕΓΣΑ)	Περιγραφή	
1	Α	721154,3	4167134,8	Ορόσημο	
2	Β	721160,0	4167139,5	Γωνία τοίχου	
3	Γ	721161,8	4167137,3	Τοίχος κτιρίου απέχων 1,10 μ από Δ	
4	Δ	721160,9	4167136,6	Γωνία κτιρίου	
5	Ε	721165,2	4167132,4	Γωνία κτιρίου	
6	Ζ	721165,5	4167132,7	Τοίχος κτιρίου απέχων 0,37 μ από Ε	
7	Η	721169,2	4167128,1	Τοίχος κτιρίου απέχων 0,86 μ από Θ	
8	Θ	721168,5	4167127,5	Γωνία κτιρίου	
9	Ι	721171,2	4167124,2	Γωνία κτιρίου	
10	Κ	721171,8	4167124,8	Τοίχος κτιρίου απέχων 0,90 μ από Ι	
11	Λ	721174,6	4167121,3	Τοίχος κτιρίου απέχων 0,67 μ από Μ	
12	Μ	721174,1	4167120,8	Γωνία κτιρίου	
13	Ν	721176,9	4167117,7	Γωνία κτιρίου	
14	Ξ	721177,3	4167118,0	Τοίχος κτιρίου απέχων 0,48 μ από Ν	
15	Ο	721178,9	4167116,0	Τοίχος κτιρίου απέχων 0,37 μ από Π	
16	Π	721178,6	4167115,7	Γωνία κτιρίου	
17	Ρ	721186,5	4167106,5	Ορόσημο	
18	Σ	721187,0	4167061,0	Ορόσημο	
19	Τ	721185,7	4166992,9	Ορόσημο	
20	Υ	721162,7	4166991,8	Ορόσημο	

Το παρόν διάγραμμα συνοδεύει την αριθμόν 27/13-04-2005 πράξη της Λιμενικής Επιτροπής Σάμου.

Ο Πρόεδρος

ΝΙΚΟΛΑΟΣ ΚΑΤΡΑΚΑΖΟΣ

Τα μέλη

ΕΘΝΙΚΟ ΤΥΠΟΓΡΑΦΕΙΟ
Για τεχνικούς λόγους στο σχεδιάγραμμα έγινε σμίκρυνση κατά ποσοστό 3/ %

ΛΙΜΕΝΙΚΟ ΤΑΜΕΙΟ ΣΑΜΟΥ

ΔΙΕΥΘΥΝΟΥΣΑ ΥΠΗΡΕΣΙΑ: ΔΝΣΗ ΤΕΧΝΙΚΩΝ ΥΠΗΡΕΣΙΩΝ ΝΟΜΑΡΧΙΑΚΗΣ ΑΥΤΟΔΙΟΙΚΗΣΗΣ ΣΑΜΟΥ

ΕΡΓΟ: ΚΑΘΟΡΙΣΜΟΣ ΧΕΡΣΑΙΑΣ ΖΩΝΗΣ ΧΡΥΣΟΜΗΛΙΑΣ ΦΟΥΡΝΩΝ

Κ.Α.:

ΑΝΑΔΟΧΟΣ: ΙΩΑΝΝΗΣ ΚΛΗΡΟΝΟΜΑΚΗΣ ΜΟΝ. Ε.Π.Ε.


ΜΕΛΕΤΗ: ΤΟΠΟΓΡΑΦΙΚΗ ΑΠΟΤΥΠΩΣΗ

ΘΕΜΑ: ΤΟΠΟΓΡΑΦΙΚΟ ΔΙΑΓΡΑΜΜΑ	
ΗΜΕΡΟΜΗΝΙΑ:	ΑΠΡΙΛΙΟΣ 2005
ΚΛΙΜΑΚΑ:	1/500
ΑΡ. ΤΕΥΧΟΥΣ:	Τ1
ΚΩΔ. ΕΡΓΟΥ:	05_06

ΜΕΛΕΤΗΤΕΣ: ΚΛΗΡΟΝΟΜΑΚΗΣ ΙΩΑΝΝΗΣ Αγρονόμος Τοπογράφος Μηχανικός

ΙΩΑΝΝΗΣ ΚΛΗΡΟΝΟΜΑΚΗΣ Μ. Ε.Π.Ε.
"ΗΝΙΟΧΟΣ Μ.ΕΠΕ" ΑΦΜ 99...:6098
ΤΕΧΝΙΚΟΙ ΣΥΜΒΟΥΛΟΙ ΤΕΕ 6655
ΜΕΛΕΤΗ ΕΠΙΒΛ. ΕΡΓΩΝ ...
ΛΥΚΟΥΡΓΟΥ & ΠΟΛΥΚΡΑΤΗ 83100
ΔΟΥ ΣΑΜΟΥ Fax ☎ 22730-23535

Ι.ΚΛΗΡΟΝΟΜΑΚΗΣ
Αγρ. Τοπ. Μηχ.

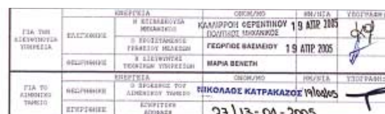

		ΕΝΕΡΓΕΙΑ	ΟΝΟΜ/ΜΟ	ΗΜ/ΝΙΑ	ΥΠΟΓΡΑΦΗ
ΓΙΑ ΤΗΝ ΔΙΕΥΘΥΝΟΥΣΑ ΥΠΗΡΕΣΙΑ	ΕΛΕΓΧΘΗΚΕ	Η ΕΠΙΒΛΕΠΟΥΣΑ ΜΗΧΑΝΙΚΟΣ	ΚΑΛΛΙΡΡΟΗ ΦΕΡΕΝΤΙΝΟΥ ΠΟΛΙΤΙΚΟΣ ΜΗΧΑΝΙΚΟΣ	19 ΑΠΡ 2005	
		Ο ΠΡΟΪΣΤΑΜΕΝΟΣ ΓΡΑΦΕΙΟΥ ΜΕΛΕΤΩΝ	ΓΕΩΡΓΙΟΣ ΒΑΣΙΛΕΙΟΥ	19 ΑΠΡ 2005	
	ΘΕΩΡΗΘΗΚΕ	Η ΔΙΕΥΘΥΝΤΡΙΑ ΤΕΧΝΙΚΩΝ ΥΠΗΡΕΣΙΩΝ	ΜΑΡΙΑ ΒΕΝΕΤΗ		
		ΕΝΕΡΓΕΙΑ	ΟΝΟΜ/ΜΟ	ΗΜ/ΝΙΑ	ΥΠΟΓΡΑΦΗ
ΓΙΑ ΤΟ ΛΙΜΕΝΙΚΟ ΤΑΜΕΙΟ	ΘΕΩΡΗΘΗΚΕ	Ο ΠΡΟΕΔΡΟΣ ΤΟΥ ΛΙΜΕΝΙΚΟΥ ΤΑΜΕΙΟΥ	ΝΙΚΟΛΑΟΣ ΚΑΤΡΑΚΑΖΟΣ	19/04/05	
	ΕΓΚΡΙΘΗΚΕ	ΕΓΚΡΙΤΙΚΗ ΑΠΟΦΑΣΗ	27/13-04-2005		

Αριθ. 3574 (2)

Κήρυξη ως αναδασωτέας έκτασης εμβαδού 775,50 τ.μ. στη θέση «Λυκόρεμμα - Ασπρόκαμπος» περιφέρειας Δήμου Μαλεσίνας, του Νομού Φθιώτιδας.

Ο ΓΕΝΙΚΟΣ ΓΡΑΜΜΑΤΕΑΣ ΠΕΡΙΦΕΡΕΙΑΣ
ΣΤΕΡΕΑΣ ΕΛΛΑΔΑΣ

Έχοντας υπόψη:

1. Τις διατάξεις των άρθρων 24 παρ. 1 και 117 παρ. 3 του Συντάγματος.

2. Τις διατάξεις του Ν. 2503/97 «Διοίκηση- Οργάνωση - Στελέχωση της Περιφέρειας κ.λπ.»

3. Τις διατάξεις του ν. 998/1979 «Περί προστασίας των δασών και των δασικών εν γένει εκτάσεων της χώρας», όπως τροποποιήθηκαν με τον ν. 3208/2003 και συγκεκριμένα: α) του άρθρου 41 παρ. 1, όπως συμπληρώθηκε με το άρθρο 1 παρ. 8 του ν. 3208/2003, β) του άρθρου 38 παρ. 1.

4. Τις διαταγές του Υπουργείου Αγροτικής Ανάπτυξης & Τροφίμων:

α) 160417/1180/8.7.1980,

β) 182447/3049/24.9.1980

5. Την αριθ. 2870/19.8.2005 πρόταση του Δασαρχείου Αταλάντης από την οποία προκύπτει ότι η έκταση που αναφέρεται στο θέμα είχε κατά το χρόνο καταστροφής της που έγινε από πυρκαγιά την 22.6.2005, Δασικό χαρακτήρα κατά την έννοια του άρθρου 3 παρ. 1 του ν. 998/1979,όπως τροποποιήθηκε με τον ν. 3208/2003, καλυπτόμενη από δασική βλάστηση Χαλεπίου Πεύκης, με υπόροφο αειφύλλων - πλατύφυλλων και ως εκ τούτου επιβάλλεται η κήρυξη της ως αναδασωτέας.

6. Την αριθ. 2843/5.9.2005 αναφορά και σύμφωνη γνώμη της Δ/νσης Δασών Ν. Φθ/δας αποφασίζουμε:

Κηρύσσουμε ως αναδασωτέο, το δημόσιο δάσος, εμβαδού 775,50 τ.μ. στη θέση «Λυκόρεμμα - Ασπρόκαμπος» περιφέρειας Δήμου Μαλεσίνας, με σκοπό, αφ' ενός μεν τη διατήρηση του χαρακτήρα του δάσους, ώστε να αποκλειστεί η διάθεση του για άλλο προορισμό, αφ'ετέρου δε την επαναδημιουργία της δασικής βλάστησης με φυσική αναγέννηση.

Προσδιορίζεται από τα στοιχεία Α - Β - Γ - Δ - Ε - Α όπως φαίνεται στο συνημμένο διάγραμμα το οποίο αποτελεί αναπόσπαστο μέρος της αποφάσεως αυτής και έχει όρια:

Ανατολικά: Με έκταση κατεχόμενη από ιδιώτες.

Δυτικά: Με έκταση κατεχόμενη από ιδιώτες.

Βόρεια: Με έκταση κατεχόμενη από ιδιώτες.

Νότια: Με έκταση κατεχόμενη από ιδιώτες.

Η απόφαση αυτή ισχύει από της κοινοποιήσεως της αρμοδίως και προ της δημοσιεύσεως της στην εφημερίδα της Κυβερνήσεως (άρθρο 37 ν. 3200/ 1955).

Επιτρέπεται υποβολή κατ' αυτής αίτησης ακύρωσης στο Σ.τ.Ε. μέσα σε προθεσμία εξήντα (60) ημερών, που αρχίζει από την επομένη της δημοσίευσής της (άρθρο 46 π.δ. 18/1989).

Από τις διατάξεις της απόφασης αυτής δεν προκαλείται δαπάνη σε βάρος του Κρατικού Προϋπολογισμού.

Η απόφαση αυτή να δημοσιευθεί στην Εφημερίδα της Κυβερνήσεως.

Λαμία, 13 Σεπτεμβρίου 2005

Ο Γενικός Γραμματέας Περιφέρειας
ΚΩΝΣΤΑΝΤΙΝΟΣ ΕΞΑΡΧΟΣ


ΔΑΣΑΡΧΕΙΟ ΑΤΑΛΑΝΤΗΣ

ΤΟΠΟΓΡΑΦΙΚΟ ΔΙΑΓΡΑΜΜΑ

Καείσας δημόσιας δασικής έκτασης στη θέση "Λυκόρεμμα-Ασπρόκαμπος " Περιφέρειας Δήμου Μαλεσίνας για την κύρηξή της ως αναδασωτέας .



ΚΛΙΜΑΚΑ 1: 1.000 **ΣΥΝΤΕΤΑΓΜΕΝΕΣ ΣΗΜΕΙΩΝ**

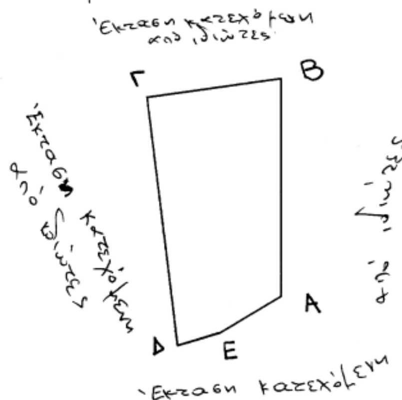


	X	Ψ
Α	431856	4277279
Β	431856	4277315
Γ	431834	4277312
Δ	431839	4277271
Ε	431846	4277273


ΕΘΝΙΚΟ ΤΥΠΟΓΡΑΦΕΙΟ
Για τεχνικούς λόγους στο σχεδιάγραμμα έγινε σμίκρυνση κατά ποσοστό 80 %

ΕΜΒΑΔΟ ΕΚΤΑΣΗΣ (Α-Β-Γ-Δ-Ε-Α)= 775,5 m²

ΠΡΟΣΑΝΑΤΟΛΙΣΤΙΚΟ ΔΙΑΓΡΑΜΜΑ
ΑΠΟΣΠΑΣΜΑ ΧΑΡΤΗ Γ.Υ.Σ. ΜΕ ΑΡΙΘ. 5480/5 **ΚΛΙΜΑΚΑ 1:5.000**

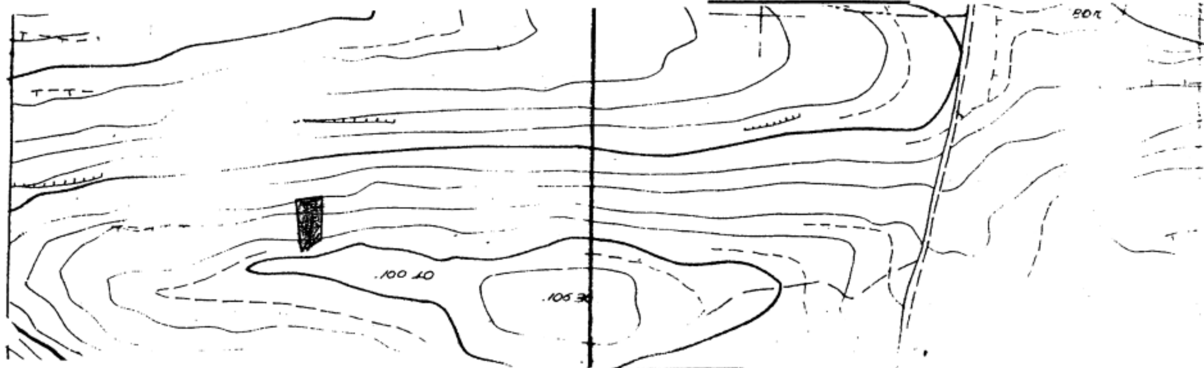

Ανήκει στην αριθ. 3574/2005 απόφασή μας.

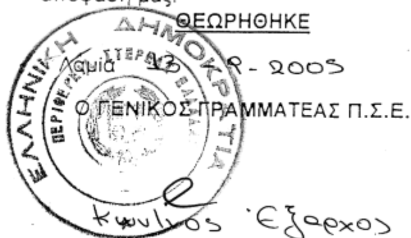

ΘΕΩΡΗΘΗΚΕ

Λαμία 13-8-2005

Ο ΓΕΝΙΚΟΣ ΓΡΑΜΜΑΤΕΑΣ Π.Σ.Ε.

Κωνίδης Έξαρχος



ΕΛΕΓΧΘΗΚΕ

Ημερομηνία 19-8-2005

Ο ΔΑΣΑΡΧΗΣ

ΙΩΑΝΝΗΣ ΖΑΣΙΑΡΗΣ
ΔΑΣΟΛΟΓΟΣ

Ημερομηνία 19-8-2005

Η ΣΥΝΤΑΞΑΣΑ

ΠΑΝΑΓΙΩΤΑ ΧΑΛΒΑΤΖΑΡΑ
ΔΑΣΟΛΟΓΟΣ